


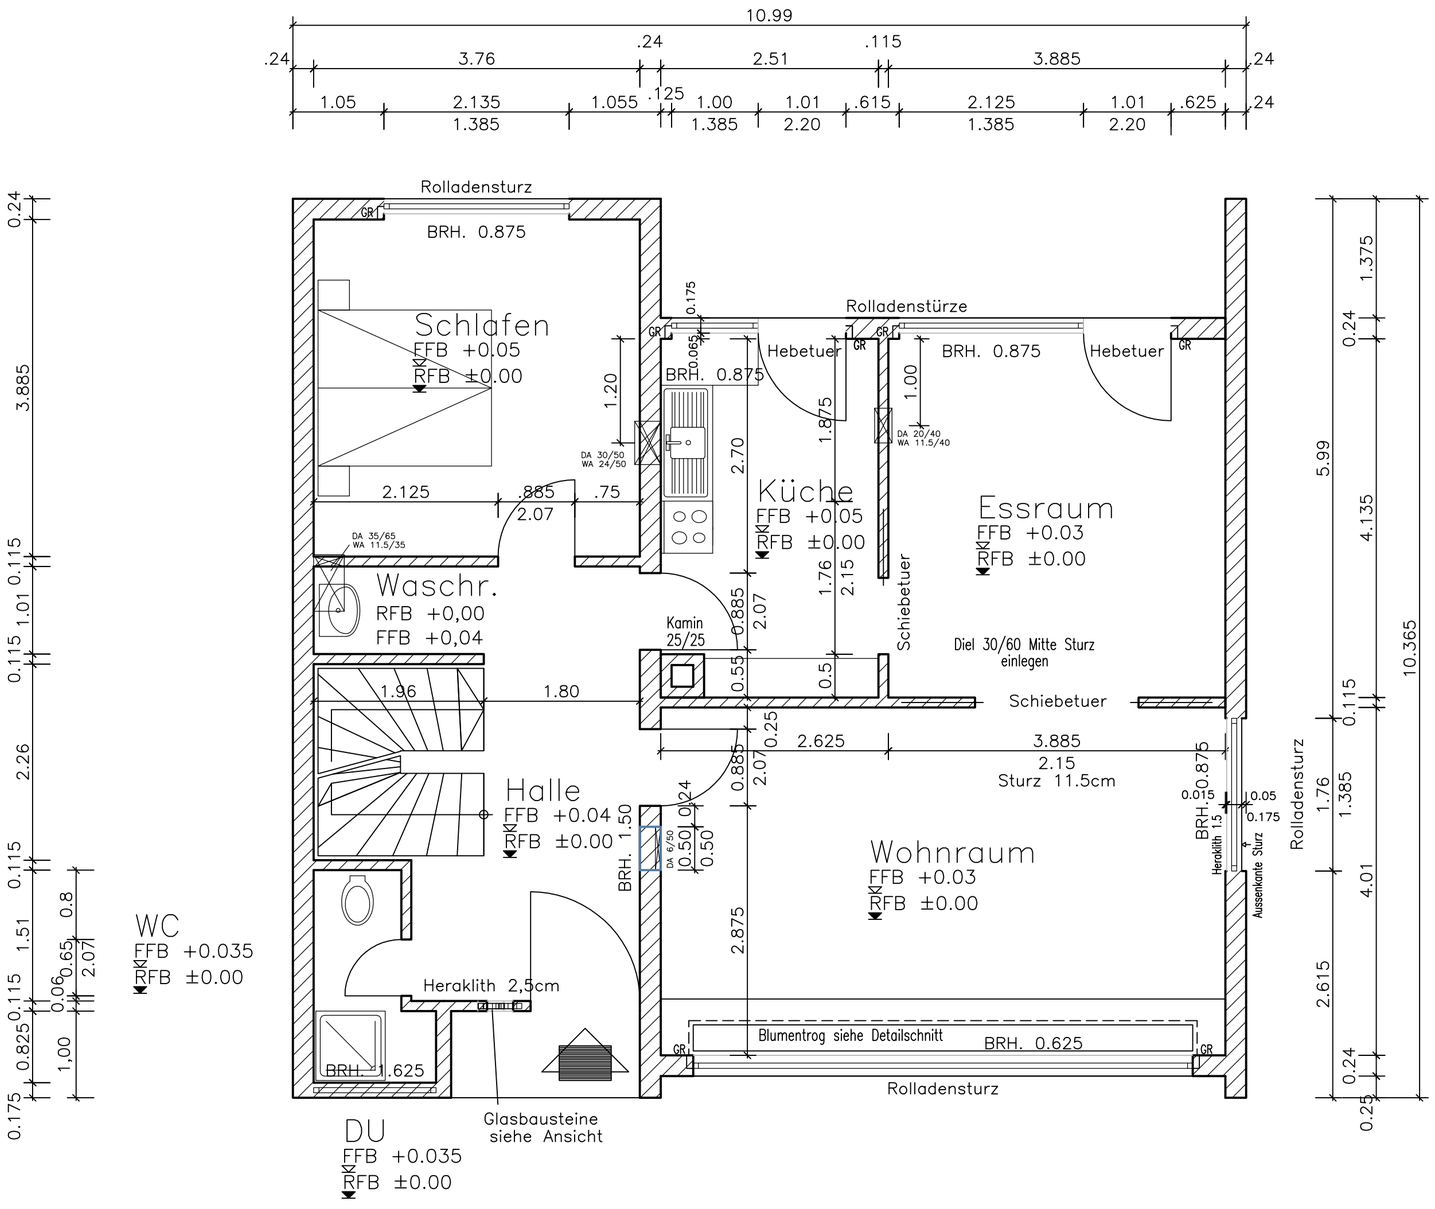


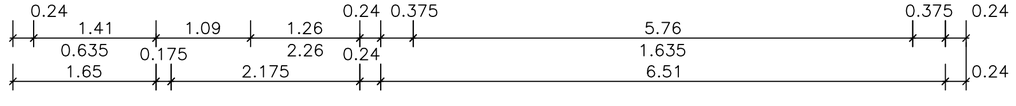

Detailschnitt Blumentrog
M. 1:10

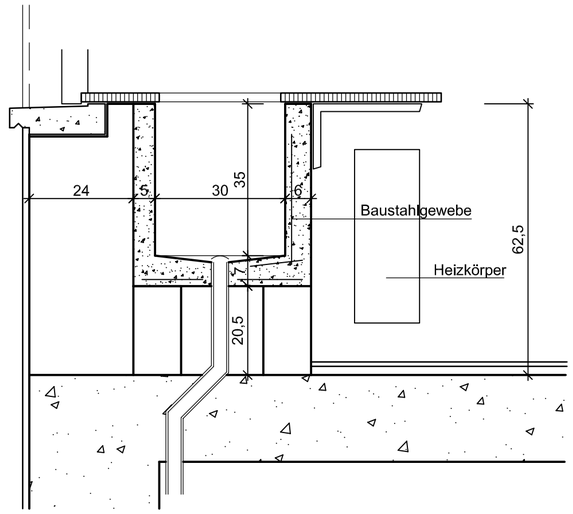

Schnitt durch die Hebetuer
M. 1:10

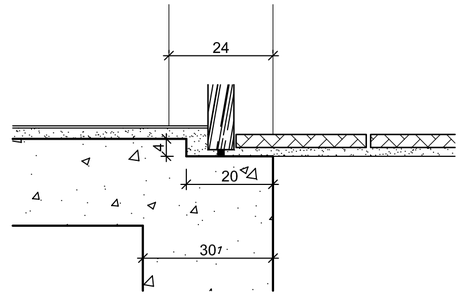

Wernau/N den 1960					Maßstab 1:50	
				Datum	Name	
			Bearb.	10.10.03	Dick	Erdgeschoss
			Gepr.			
			Norm			Blatt 2
Zust.	Änderung	Datum	Name	Urspr.	Ers. für	Ers. durch